

Obec Mokrosuky

Mokrosuky 66

34201 Sušice

mail: mokrosuky@sumavanet.cz

Oznámení záměru obce uskutečnit právní úkon, který se týká nemovitého majetku obce

Obec Mokrosuky informuje občany podle § 39, odst.1 zákona 128/2000 Sb., o obcích (obecní zřízení), ve znění pozdějších předpisů, že hodlá uskutečnit tento majetkoprávní úkon:

- **směna (reciproční prodej)** části pozemkové parcely 896/4 v k.ú. Mokrosuky, která je ve vlastnictví obce Mokrosuky


Jedná se o část pozemku (dle GP 230-63/2020 o velikosti 66 m² p.č. 938) zaplaceného k parcele p.č. 15/1 a 15/2 k.ú. Mokrosuky, která je barevně označena šrafováním v katastrální mapě, která tvoří nedílnou přílohu tohoto oznámení.


Prodejní cena 100,- Kč/1m² (kupujícími bude uhrazen rozdíl plochy vzniklý rozdílem mezi plochou částí parcely, kterou poskytuje obec a částí parcely, kterou poskytuje kupující). Geometrické plány si každý účastník směny zajistí na své náklady, sepsání kupních smluv a vklad do KN uhradí účastníci rovnoměrně stejným dílem.

K předmětnému záměru se mohou zájemci vyjádřit a předložit své nabídky nebo podat připomínky, návrhy a podněty, které je třeba adresovat Obci Mokrosuky, a to nejpozději do doby, než o zamýšleném majetkoprávním úkonu rozhodne zastupitelstvo obce.

Tento záměr bude zveřejněn vyvěšením na úřední desce Obecního úřadu Mokrosuky po dobu nejméně 15 dnů před rozhodnutím v příslušném orgánu obce.

V Mokrosukách dne 24.8. 2021

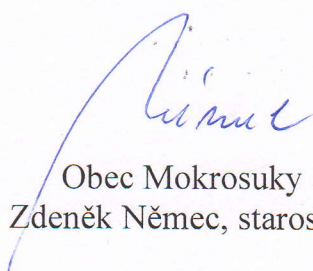

Obec Mokrosuky
Zdeněk Němec, starosta

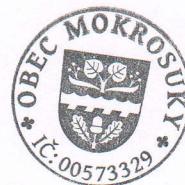

ÚŘEDNÍ DESKA

- VYVĚŠENO: 24. 08. 2021

- SEJMUTO:

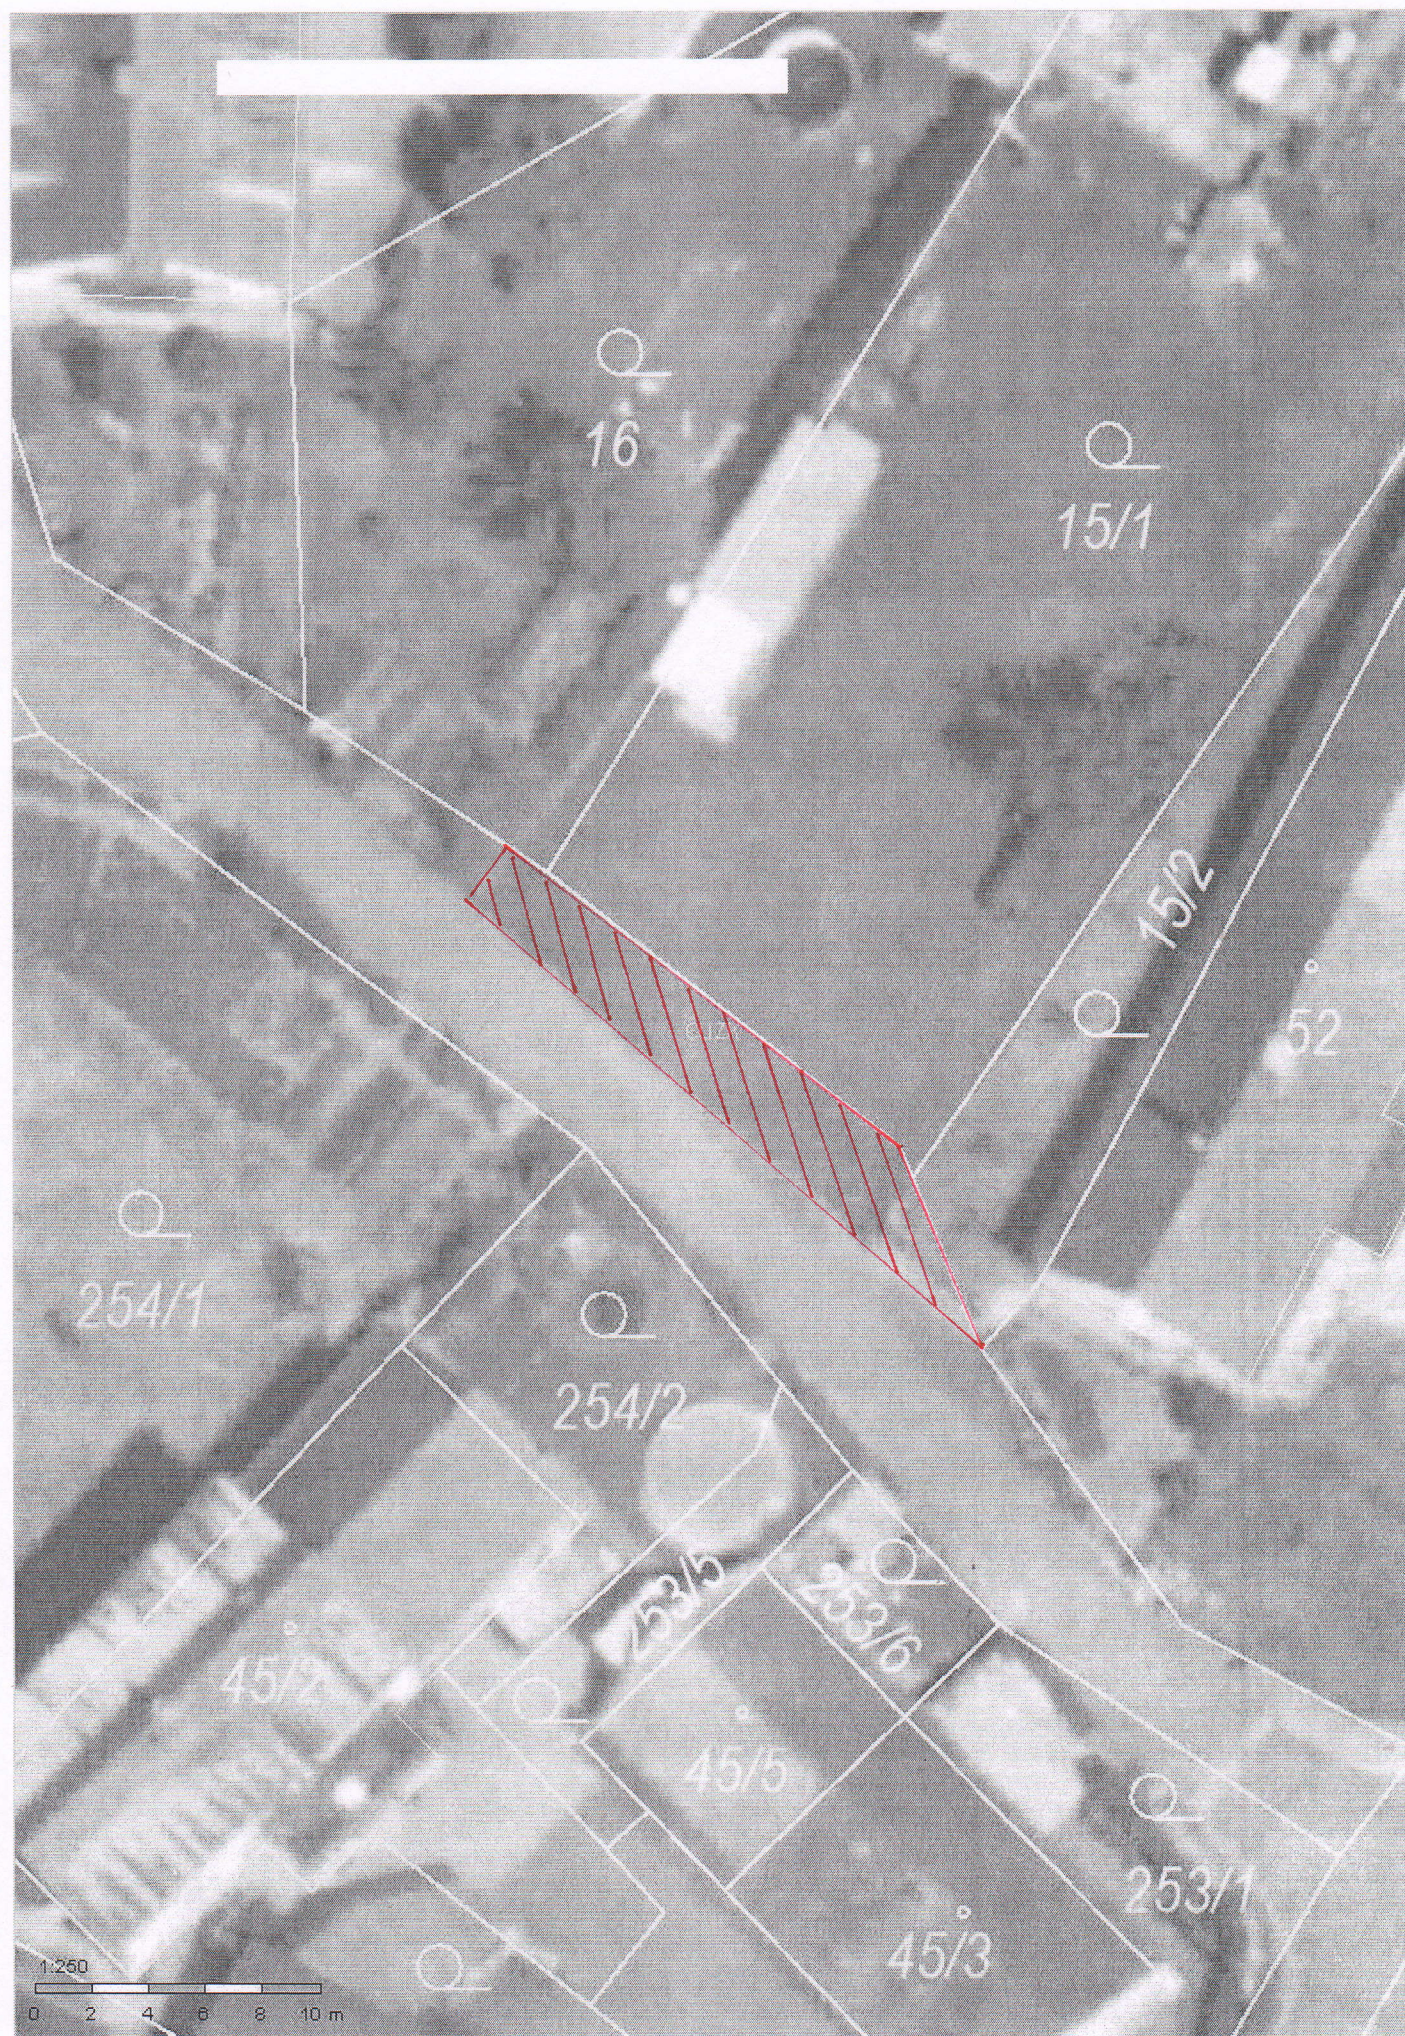

VÝKAZ DOSAVADNÍHO A NOVÉHO STAVU ÚDAJŮ KATASTRU NEMOVITOSTÍ


Dosavadní stav				Nový stav									
Označení pozemku parc. číslem	Výměra parcely		Druh pozemku Způsob využití	Označení pozemku parc. číslem	Výměra parcely		Druh pozemku Způsob využití	Typ stavby Způsob využití	Způsob určení výměry	Porovnání se stavem evidence právních vztahů			
	ha	m ²			ha	m ²				Díl přechází z pozemku označeného v katastru nemovitostí	Číslo listu vlastnictví	Výměra dílu ha	Označení dílu m ²
st. 9	13	47	zast. pl.	st. 9	13	47	zast. pl.	č.p.9 rod.dům	0		78		
st. 10	11	29	zast. pl.	st. 10	11	29	zast. pl.	č.p.13 rod.dům	0		61		
15/1	8	22	zahrada	15/1	8	22	zahrada		0		61		
16	4	63	zahrada	16	4	63	zahrada		0		78		
896/4	11	94	ostat.pl. ostat.komunikace	896/4	11	28	ostat.pl. ostat.komunikace		0				
				938		66	zahrada		0	896/4	10001	66	
	49	55			49	55							

Výkaz údajů o bonitovaných půdně ekologických jednotkách (BPEJ) k parcelám nového stavu

Parcelní číslo podle		Kód BPEJ	Výměra		BPEJ na dílu parcely	Parcelní číslo podle		Kód BPEJ	Výměra		BPEJ na dílu parcely
katastru nemovitostí	zjednodušené evidence		ha	m ²		katastru nemovitostí	zjednodušené evidence		ha	m ²	
15/1		76701	8	22							
16		76701	4	63							
938		76701		66							

Zpřesnění geometrického a polohového určení pozemků podle § 50 odst. 1 písm. a) katastrálního zákona navržené v tomto geometrickém plánu lze v katastru nemovitostí provést jen na základě souhlasného prohlášení.

GEOMETRICKÝ PLÁN pro průběh vlastníky zpřesněné hranice pozemků a rozdělení pozemku		Geometrický plán ověřil úředně oprávněný zeměměřický inženýr:		Stejnopis ověřil úředně oprávněný zeměměřický inženýr:					
		Jméno, příjmení: Ing. Václav Kellner		Jméno, příjmení: Ing. Václav Kellner					
		Číslo položky seznamu úředně oprávněných zeměměřických inženýrů: 81/1995		Číslo položky seznamu úředně oprávněných zeměměřických inženýrů: 81/95					
		Dne: 16.3.2021 Číslo: 69/2021		Dne: 24.7.2021 Číslo: 709/2021					
Vyhotovitel: Ing. Václav Kellner Kolová 149 36001 Karlovy Vary		Katastrální úřad souhlasí s očíslováním parcel.		Tento stejnopis odpovídá geometrickému plánu v elektronické podobě uloženému v dokumentaci katastrálního úřadu.					
Číslo plánu: 230-63/2020		KÚ pro Plzeňský kraj KP Klatovy Miroslava Tlapová PGP342/2021-404 2021.03.24 10:00:46 CET		Ověření stejnopisu geometrického plánu v listinné podobě.					
Okres: Klatovy									
Obec: Mokrosuky									
Kat. území: Mokrosuky									
Mapový list: Sušice 9-1/13		Dosavadním vlastníkům pozemků byla poskytnuta možnost seznámit se v terénu s průběhem navrhovaných nových hranic, které byly označeny předepsaným způsobem: plotem							

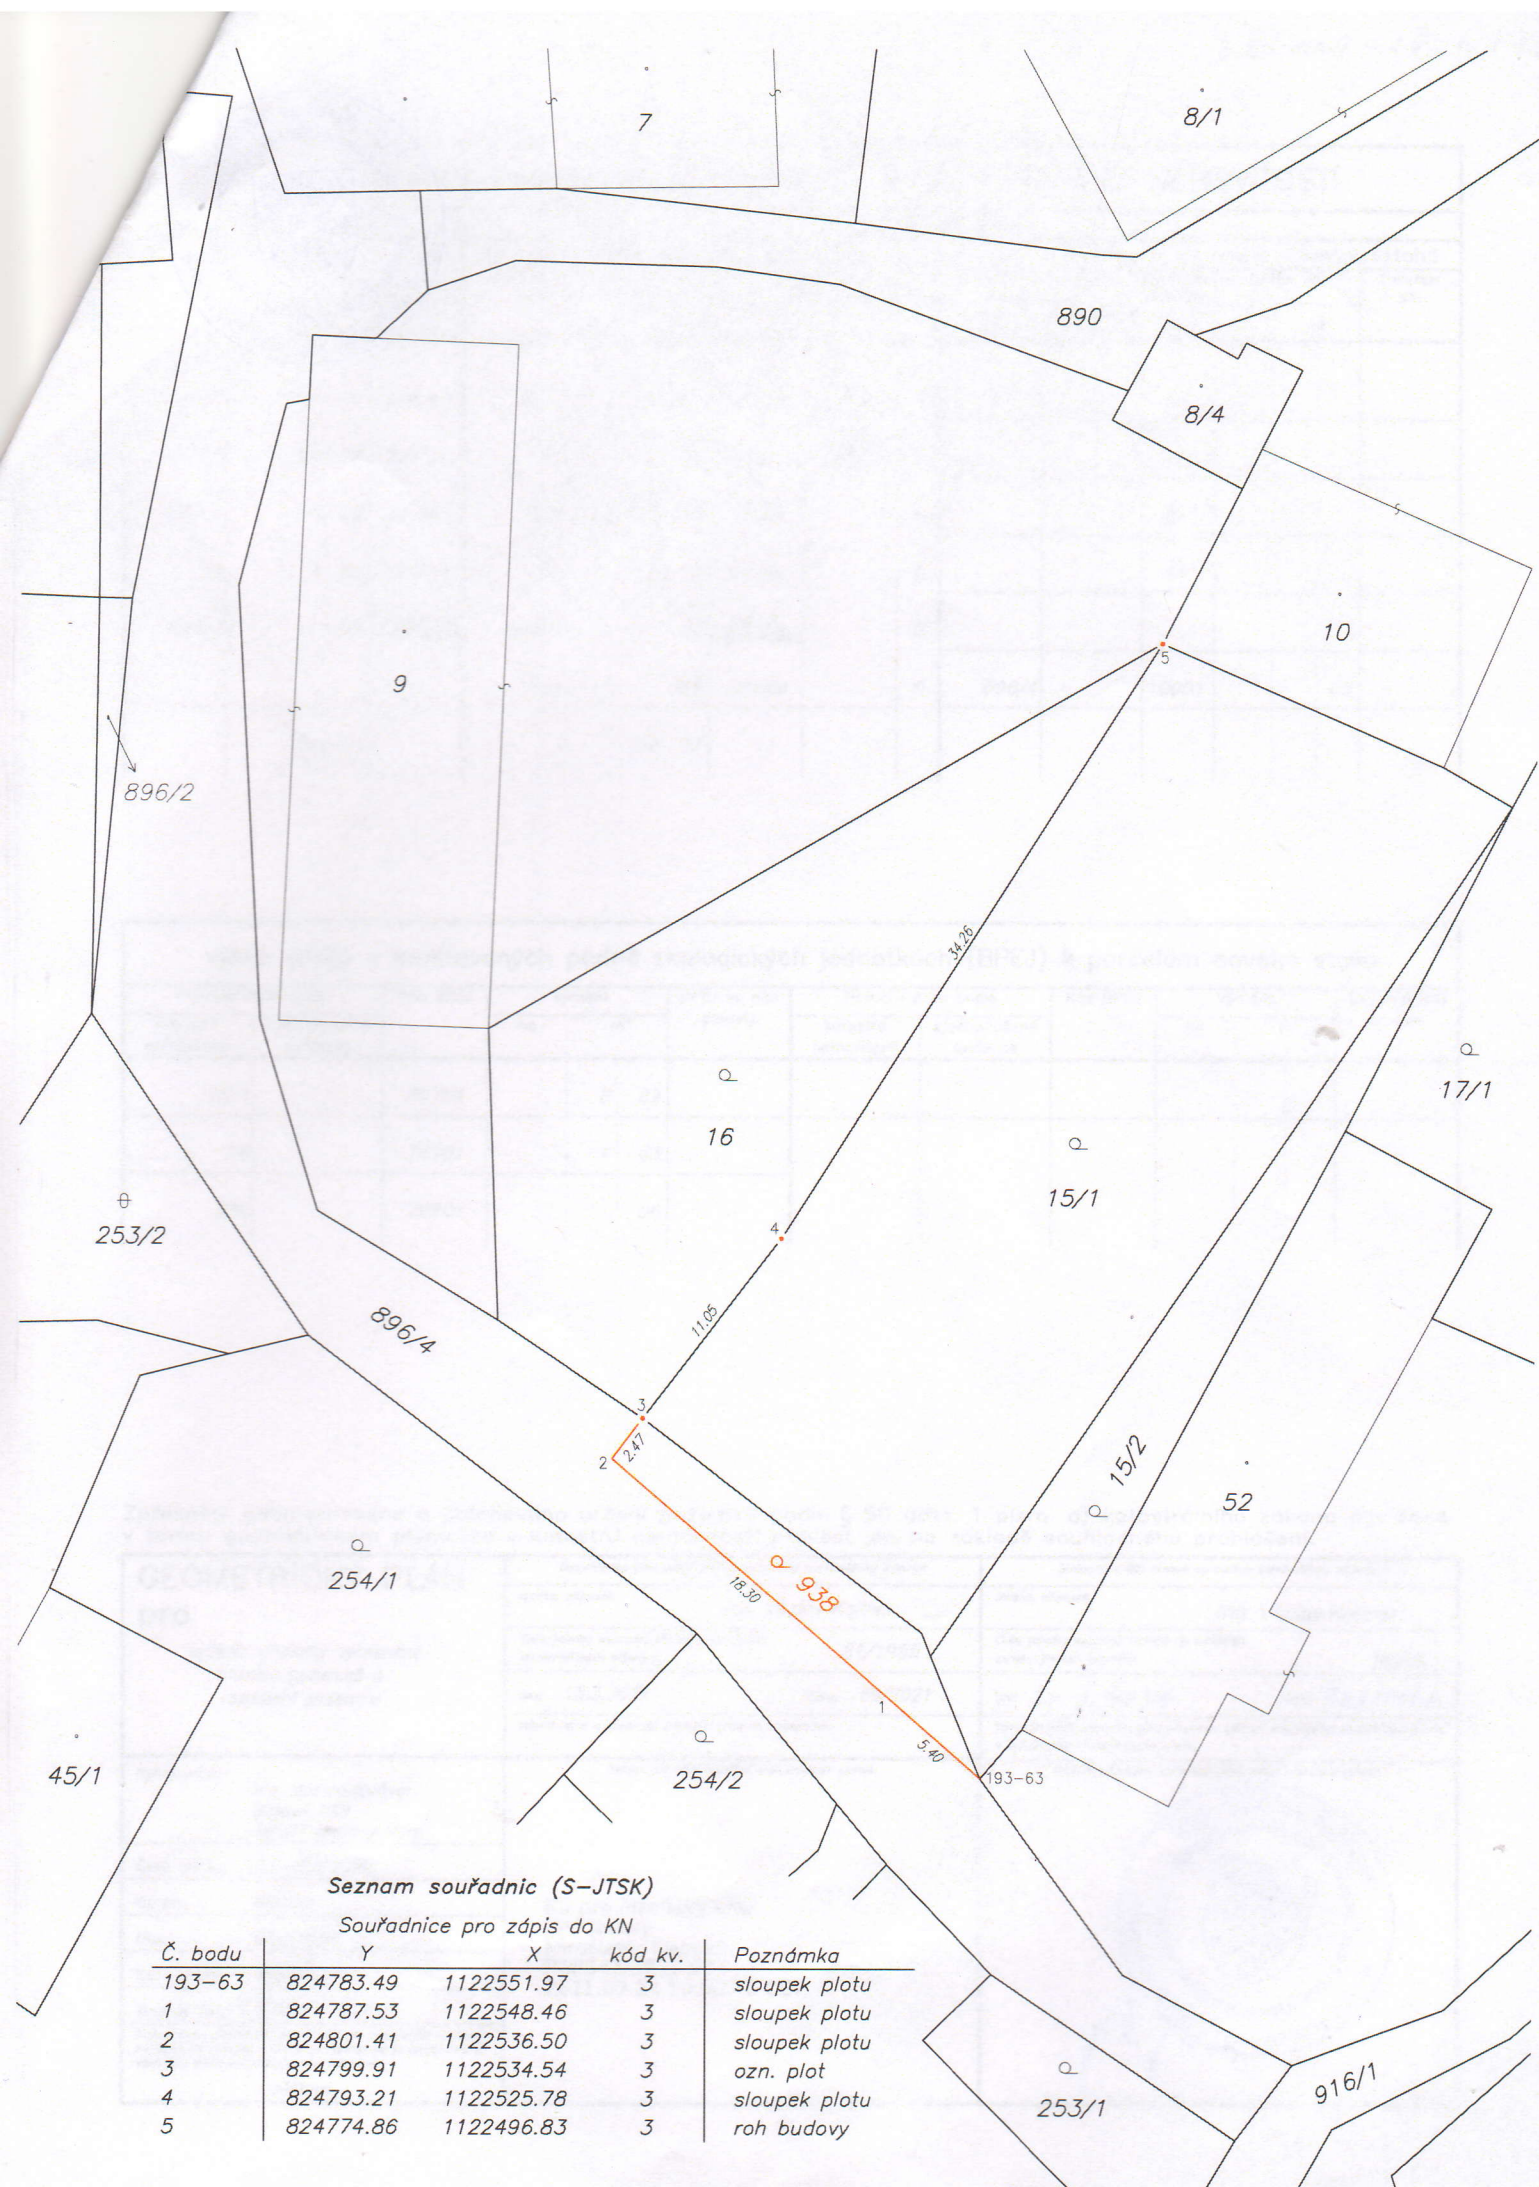

Seznam souřadnic (S-JTSK)

Souřadnice pro zápis do KN

Č. bodu	Y	X	kód kv.	Poznámka
193-63	824783.49	1122551.97	3	sloupek plotu
1	824787.53	1122548.46	3	sloupek plotu
2	824801.41	1122536.50	3	sloupek plotu
3	824799.91	1122534.54	3	ozn. plot
4	824793.21	1122525.78	3	sloupek plotu
5	824774.86	1122496.83	3	roh budovy